


Commune de Saint-Philibert
 Lotissement "Le Pré Chevillot"

Aménageur : Les Compagnons Constructeurs
 03.80.52.74.80

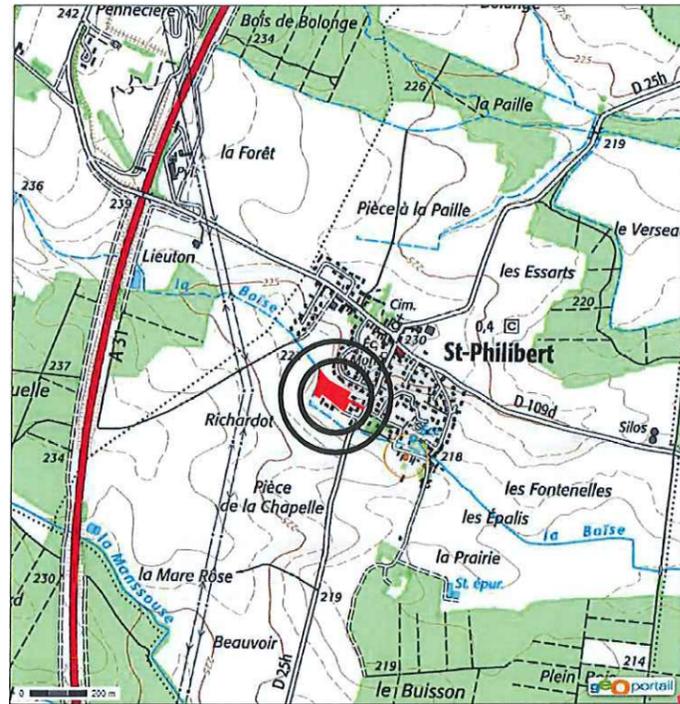

PA 021 565 15 D0001 déposé le 12 juin 2015 en Mairie
 actuellement en cours d'instruction
 Surfaces non définitives
 Bornage périmétrique en cours de réalisation



SCP MORNAND - JANIN - SCHENIRER
 Géomètres Experts Associés
 4, Avenue de la Découverte - 21000 DIJON
 Téléphone : 03 80 74 11 99 - Télécopie : 03 80 70 00 72
 E-mail : contact@scp-mjs.fr

REFERENCE : d02593

Echelle 1/1000

dressé le 1er Juillet 2015
 modifié le 27 Mai 2016

Document non contractuel
 Tous droits de reproduction d'adaptation et
 d'exécution réservés à l'auteur du projet

SERVITUDE D'URBANISME :

-  Zone non constructible
recul de 15m par rapport à la rive
du ruisseau de la Boïse
-  Marge de recul obligatoire indiquée
au PLU (article 6 : 4,00m) sur
le pourtour de l'opération
-  220.70 Altitude minimale de la dalle du
rez-de-chaussée
-  Place de stationnement privative
(à la charge du lotisseur)
-  Clôture (type grillage)
à la charge du lotisseur

L'emplacement et la forme des constructions sont indicatifs

