



Modification du PLU n°3

Dossier de notification aux personnes publiques associées et d'enquête publique

Septembre 2021

4. Additif au plan de zonage (extrait avant/après modification)


Plan Local d'Urbanisme de SAINT-PHILIBERT

Vu pour être annexé à mon arrêté du 28 juin 2021 Le Maire,	PLU approuvé le : 14.04.2004 Modification n°1 approuvée le : 12.01.2006 Modification n°2 approuvée le : 03.05.2010 Modification n°3 approuvée le :	
--	---	--


BERTHET LIOGIER CAULFUTY

11, avenue de Chambolland BP 90042 - 21702 NUIITS-SAINT-GEORGES cedex

Tél : 03 80 61 06 19 - Fax : 03 80 61 39 01 - blc.contact@blc-ge.com

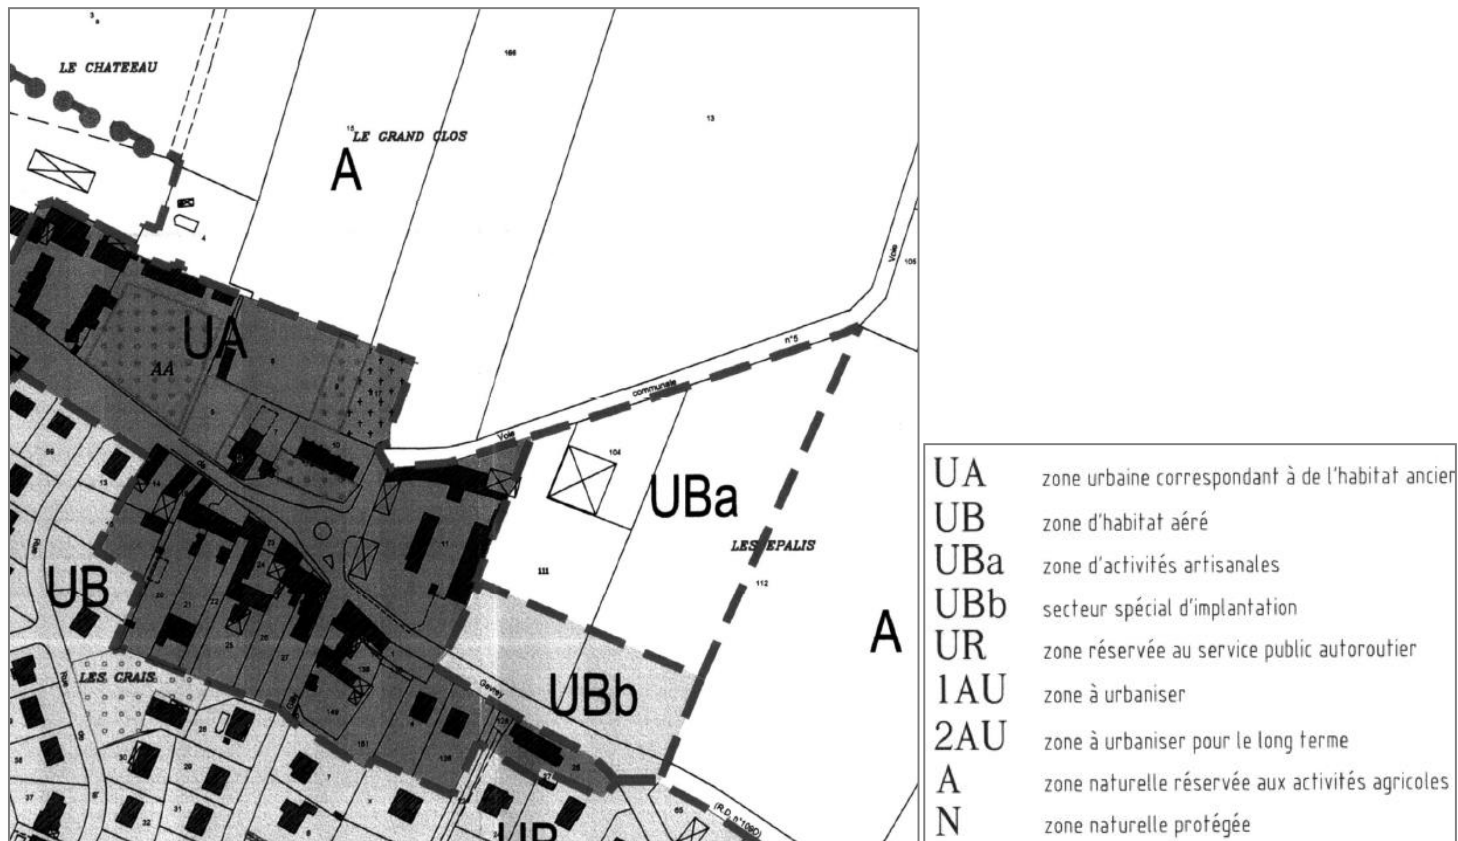

Extrait du plan de zonage et de sa légende AVANT modification

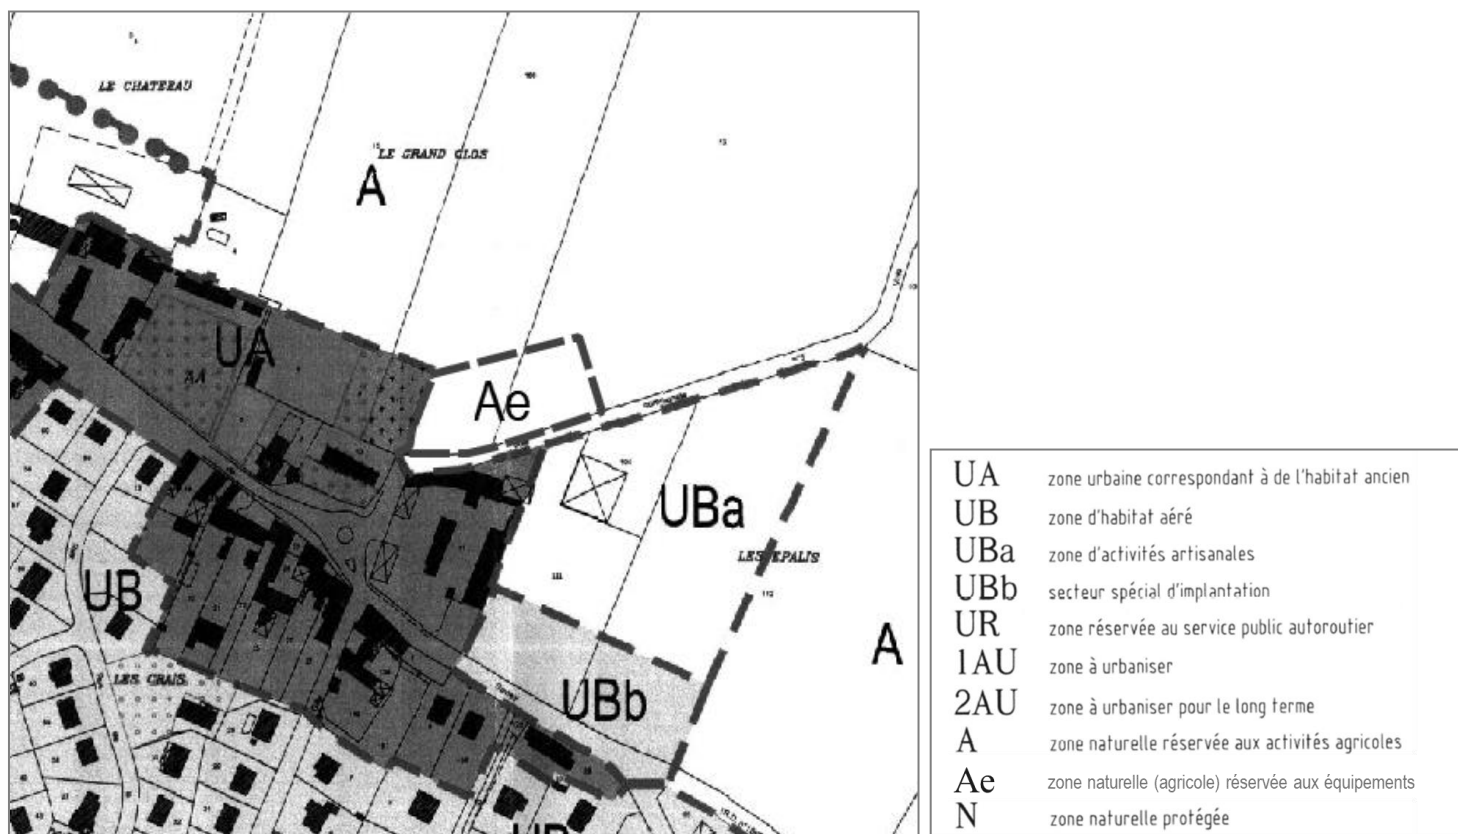

Extrait du plan de zonage et de sa légende APRES modification